
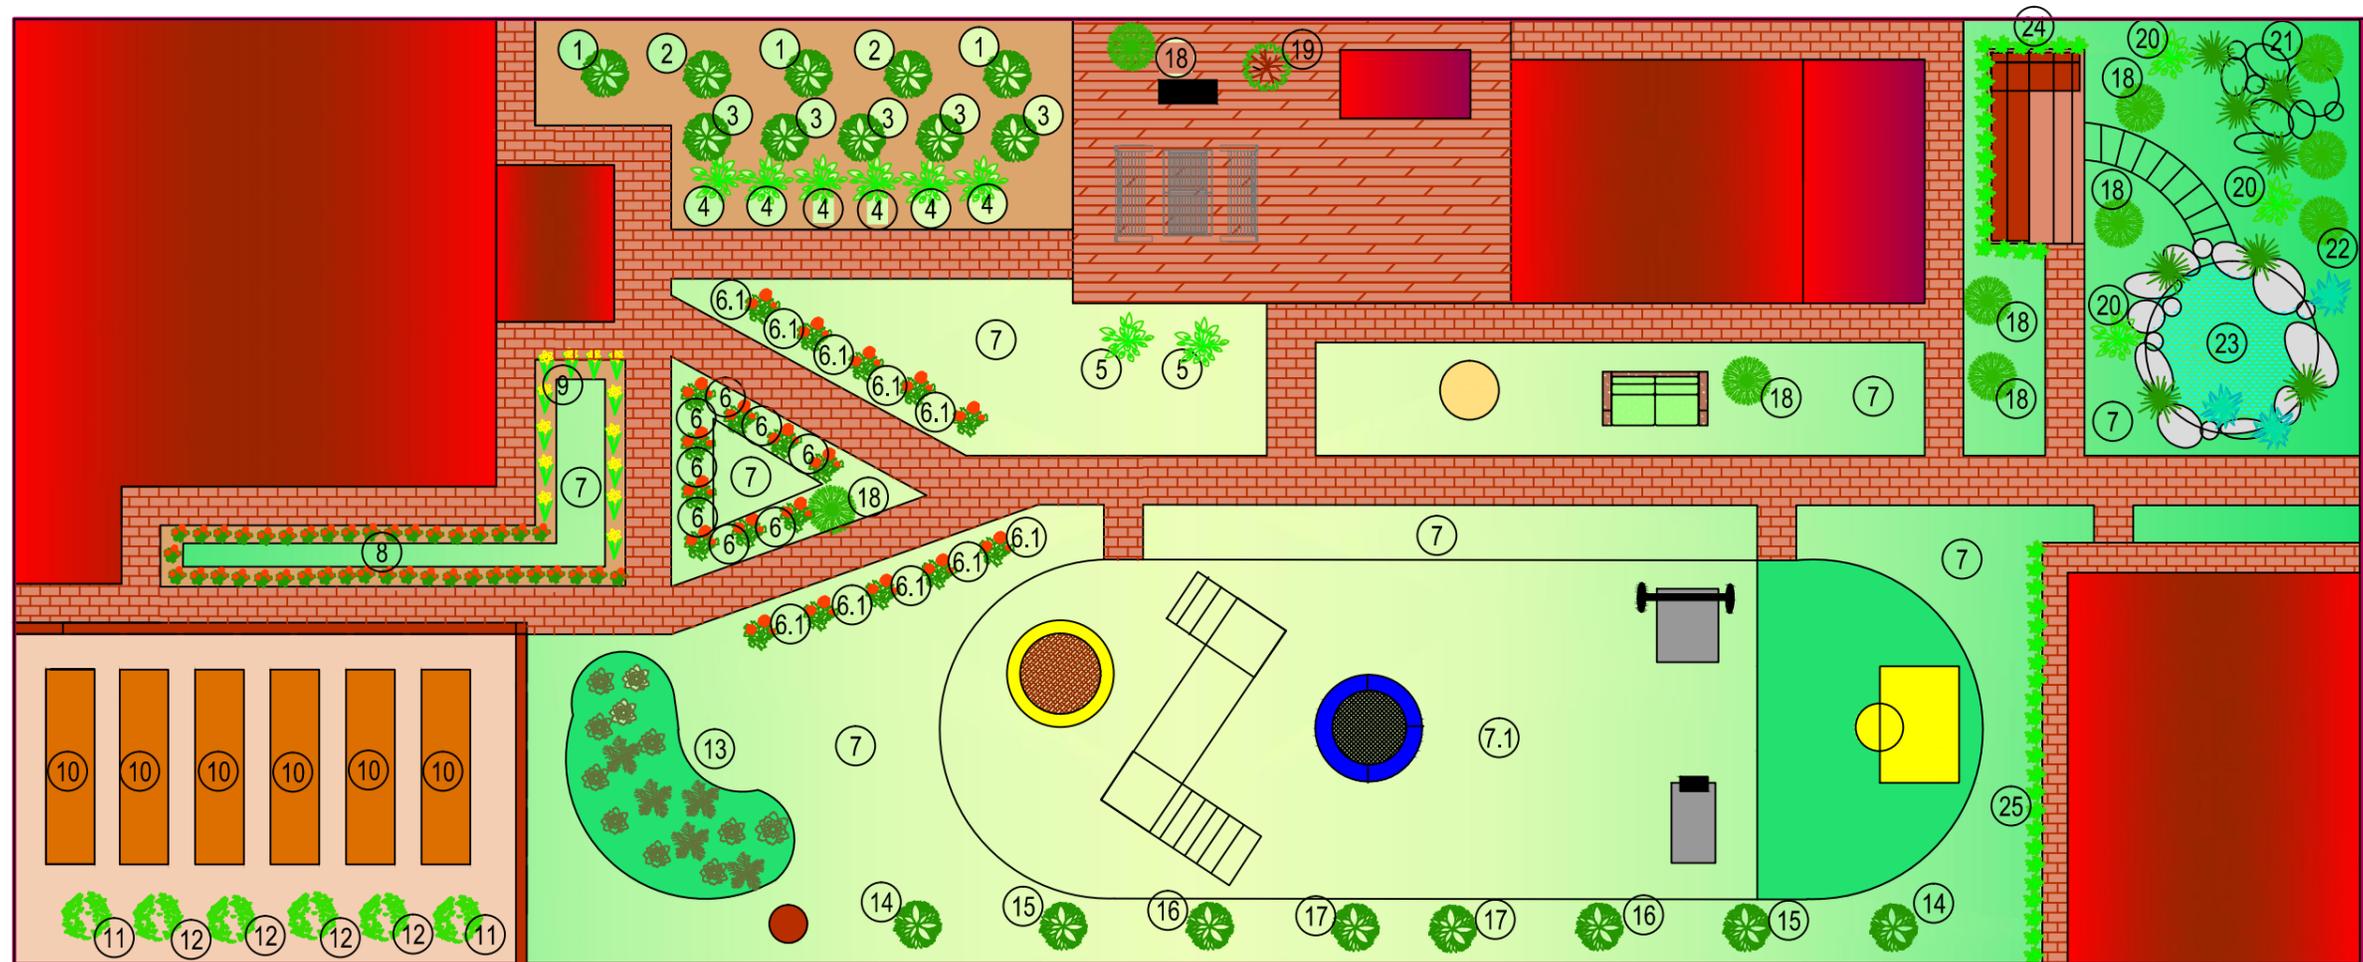


Дендрологический план участка

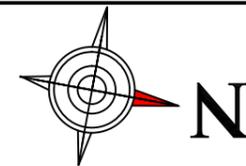

Обозначения растений:

- | | | |
|--|---|---|
| <p>1. Сирень</p> <p>2. Спирея японская</p> <p>3. Гортензия метельчатая</p> <p>4. Хоста</p> <p>5. Лапчатка кустарниковая</p> <p>6. Маргаритка многолетняя</p> <p>6.1. Флокс метельчатый</p> <p>7. Обыкновенный (садово-парковый) газон</p> <p>7.1. Спортивный газон</p> <p>8. Астильба</p> <p>9. Бархатцы</p> <p>10. Зелень, морковь, свекла, капуста, редис, огурцы</p> <p>11. Вишня</p> <p>12. Смородина черная и красная</p> | <p>13. Альпийская горка (см. лист 6)</p> <p>14. Яблоня</p> <p>15. Вишня древовидная</p> <p>16. Груша</p> <p>17. Слива</p> <p>18. Сосна обыкновенная</p> <p>19. Береза</p> | <p>20. Папоротник</p> <p>21. Рокарий (см. лист 7)</p> <p>22. Туя западная</p> <p>23. Пруд (см. лист 7)</p> <p>24. Клематисы</p> <p>25. Плетистые розы</p> |
|--|---|---|

Примечание. Данный лист смотреть вместе с листами 6-7

согласовано

взам. инв. N

подпись и дата

инв. N подл.

				пос. Боровский, ул. Новая озерная 326/4			
дизайнер	Беспоместных Л.И.			Ландшафтная архитектура	стадия	лист	листов
проектир.	Тетерина О. Г.				РП	5	11
				Дендрологический план участка	ООО "ХК "Алые Паруса"		

копировал

формат А3

