
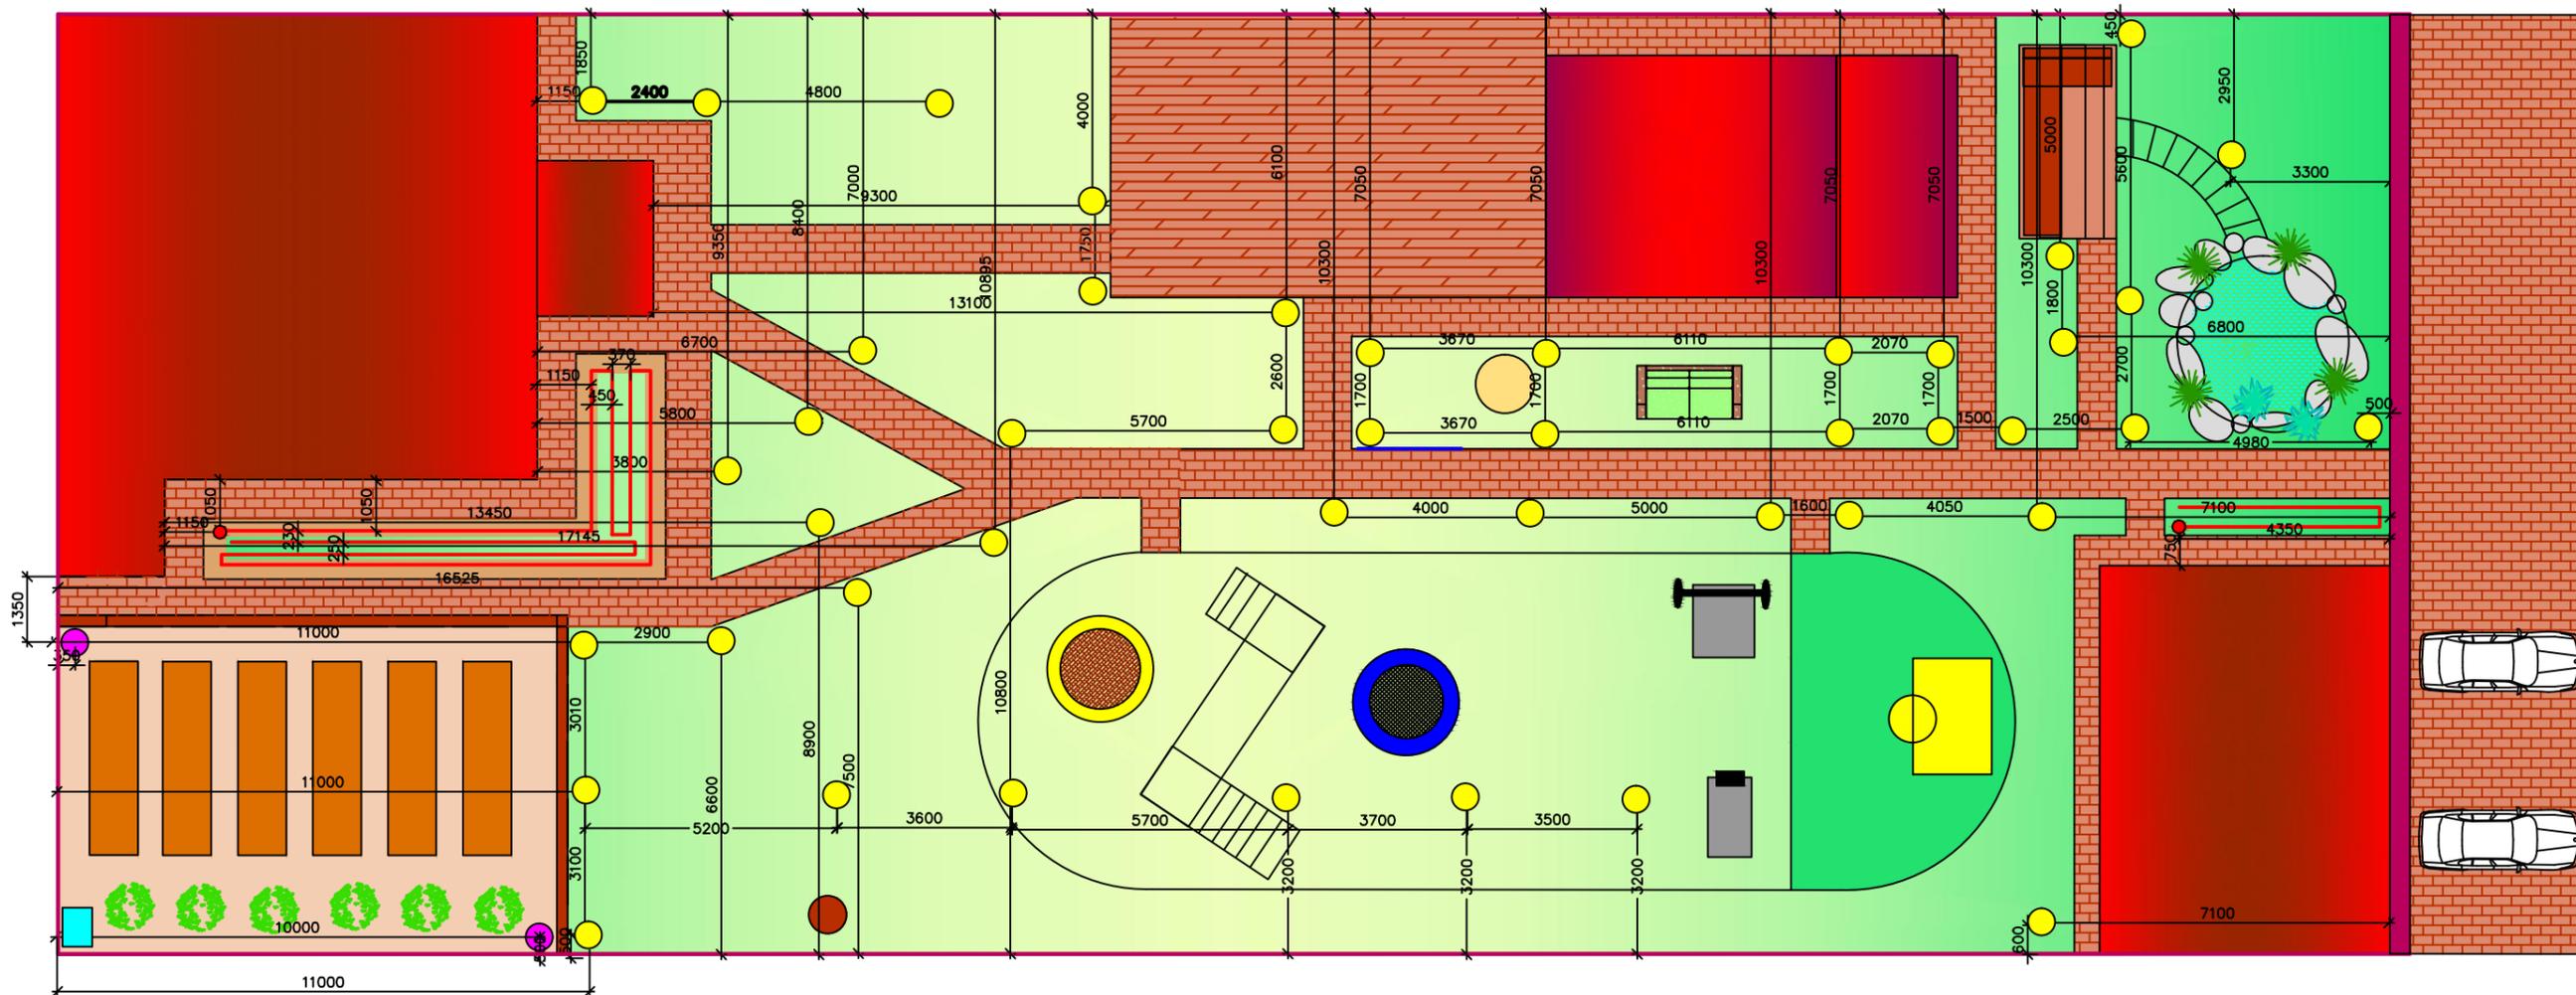


# План системы орошения участка. Разбивочный чертеж

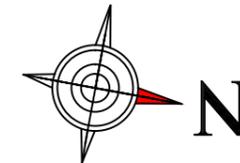

## УСЛОВНЫЕ ОБОЗНАЧЕНИЯ

- Дождеватель с роторной головкой с сектором полива от 0 до 360 гр.
- Колонка для шланга
- Капельный автополив
- Емкость

Примечание. Количество дождевателей на 1 канал полива планируется на месте

		пос. Боровский, ул. Новая озерная 326/4			
дизайнер	Беспоместных Л.И.	Ландшафтная архитектура	стадия	лист	листов
проектир.	Тетерина О. Г.		РП	10	11
		План системы орошения участка. Разбивочный чертеж	ООО "ХК "Алые Паруса"		

копировал

формат А3



согласовано

инв. N

подпись и дата

инв. N подл.

взам. инв. N