

# Развертка узлов. Рокарий и пруд

## Рокарий

1. Туя западная Смарагд



2. Хохлатка желтая




3. Брусника




4. Хохлатка



5. Ирисы

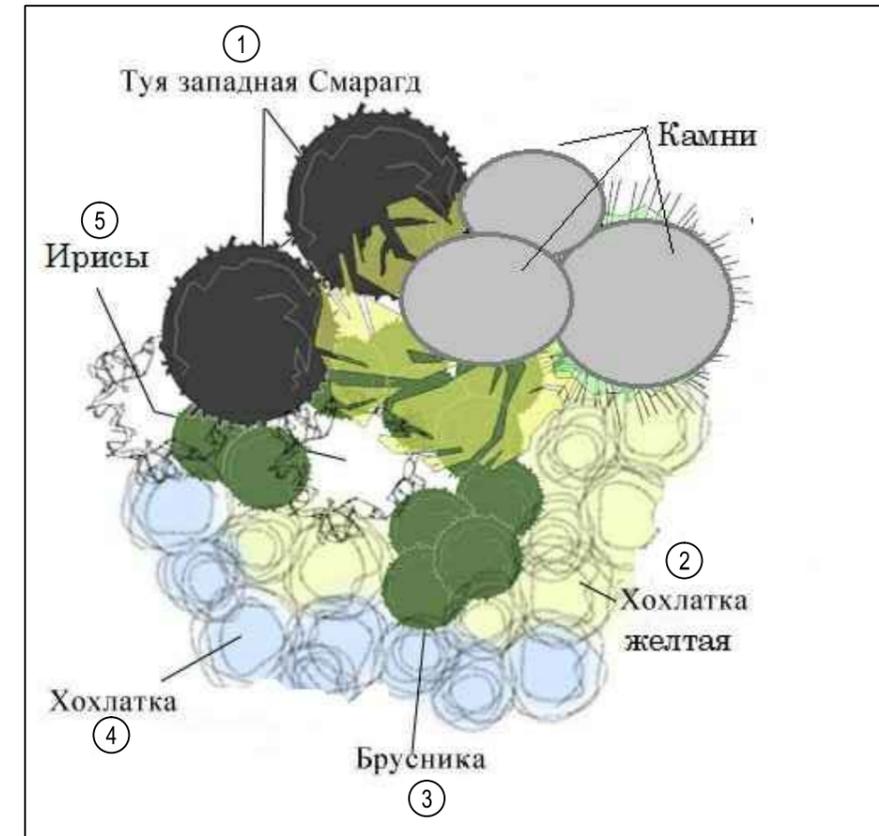

## Пруд

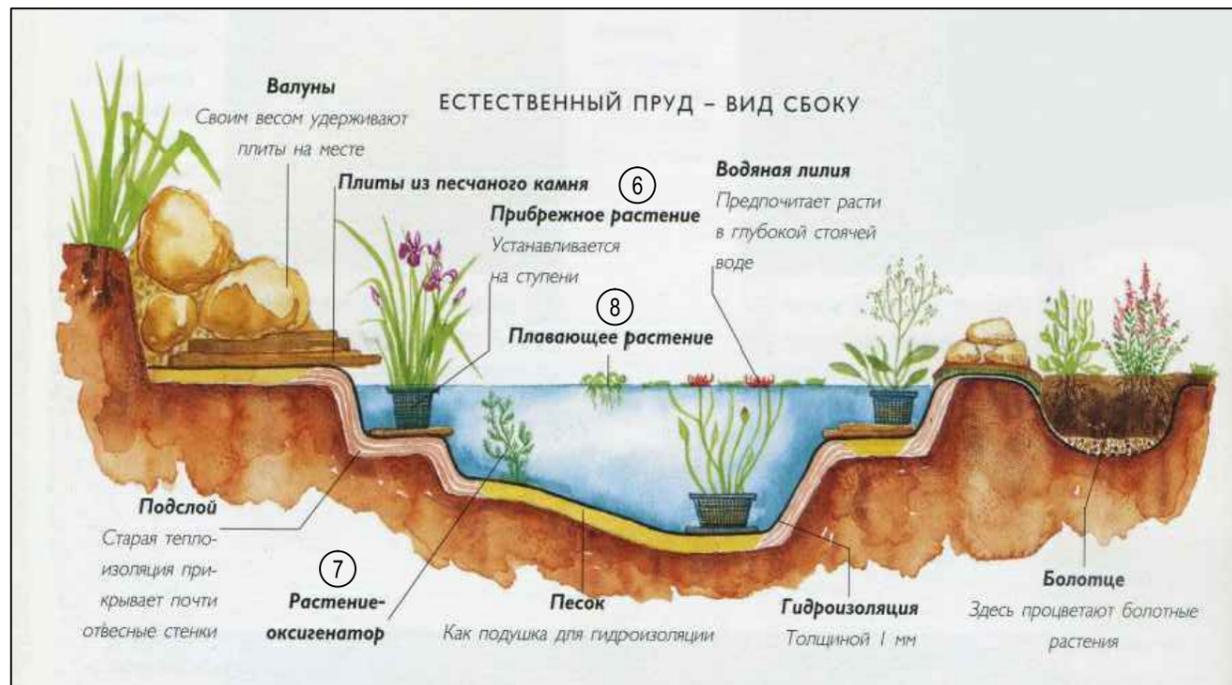

6. Аир болотный



7. Роголистник



8. Ряска



Примечание. Данный лист смотреть вместе с листом 5

		пос. Боровский, ул. Новая озерная 326/4			
дизайнер	Беспоместных Л.И.	Ландшафтная архитектура	стадия	лист	листов
проектир.	Тетерина О. Г.		РП	7	11
		Развертка узлов. Рокарий и пруд	ООО "ХК "Алые Паруса"		



согласовано

взам. инв. N

подпись и дата

инв. N подл.